ПРОЕКТ (ВНЕСЕНИЕ ИЗМЕНЕНИЙ) ГЕНЕРАЛЬНОГО ПЛАНА МУНИЦИПАЛЬНОГО ОБРАЗОВАНИЯ "ХОРЕЙ-ВЕРСКИЙ СЕЛЬСОВЕТ" НЕНЕЦКОГО АВТОНОМНОГО ОКРУГА

КАРТА ФУНКЦИОНАЛЬНЫХ ЗОН ПОСЕЛЕНИЯ

М 1:5 000

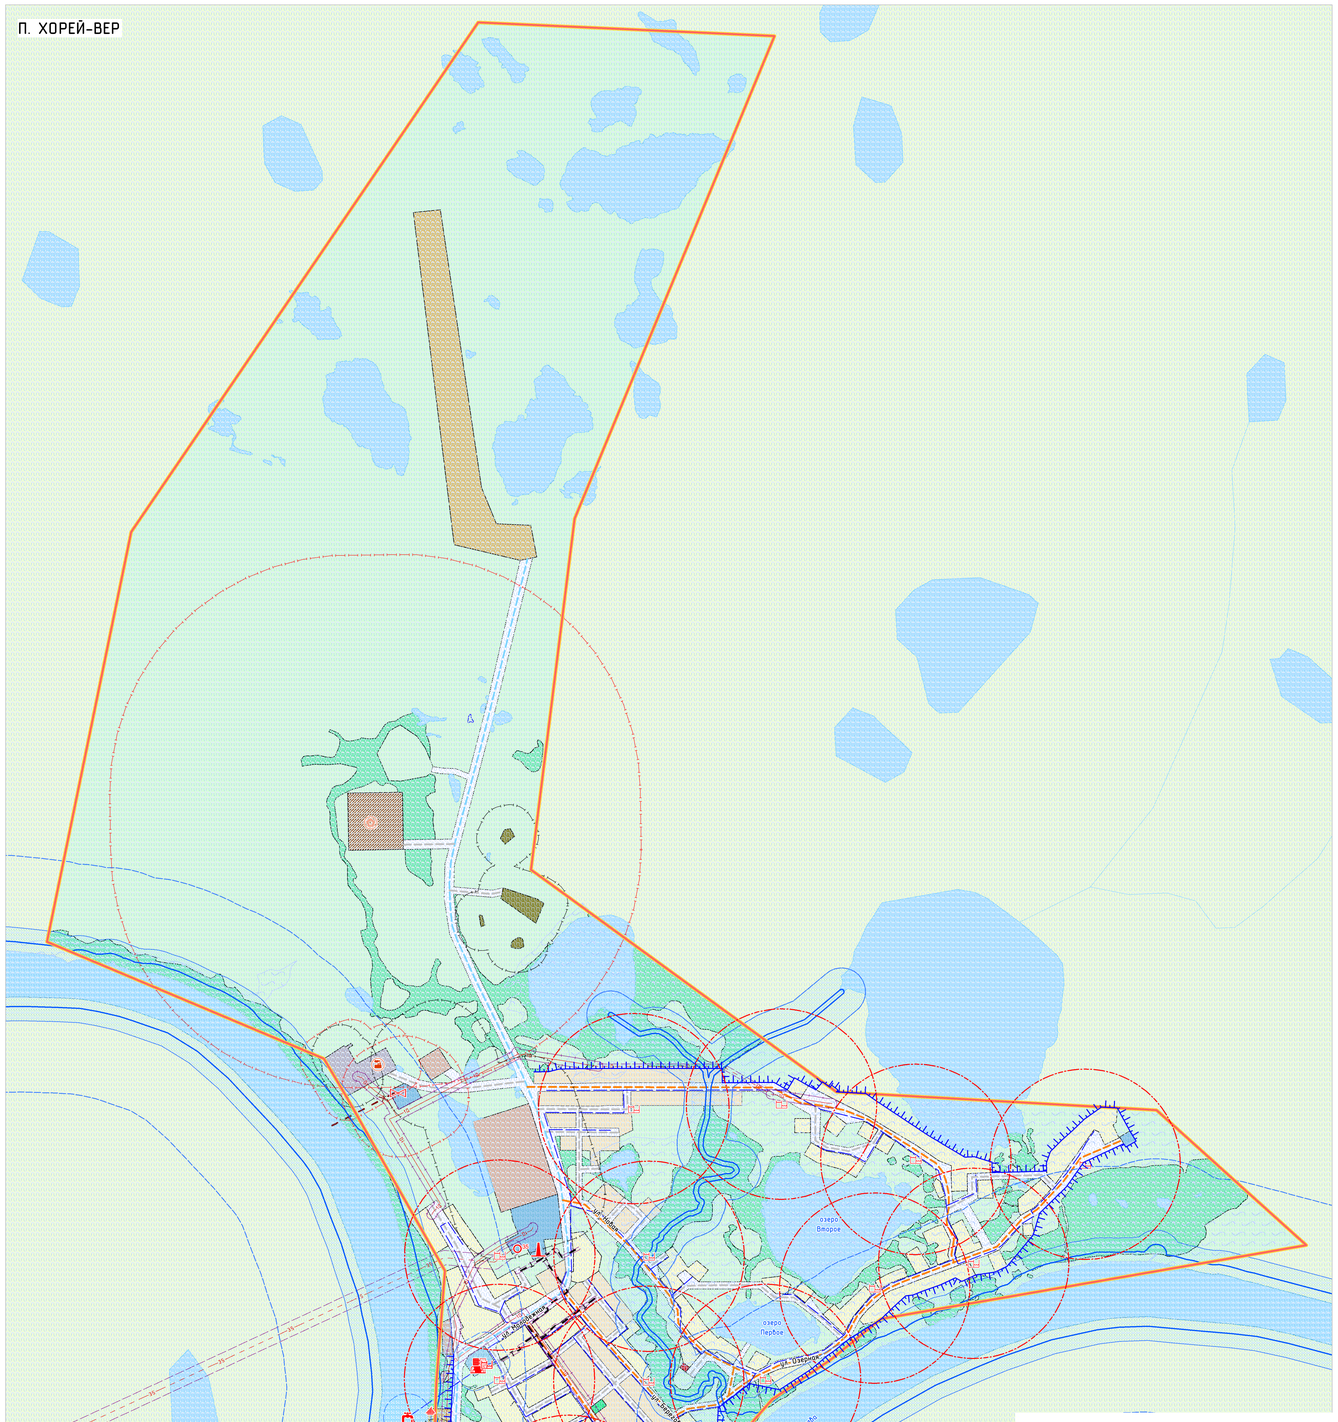

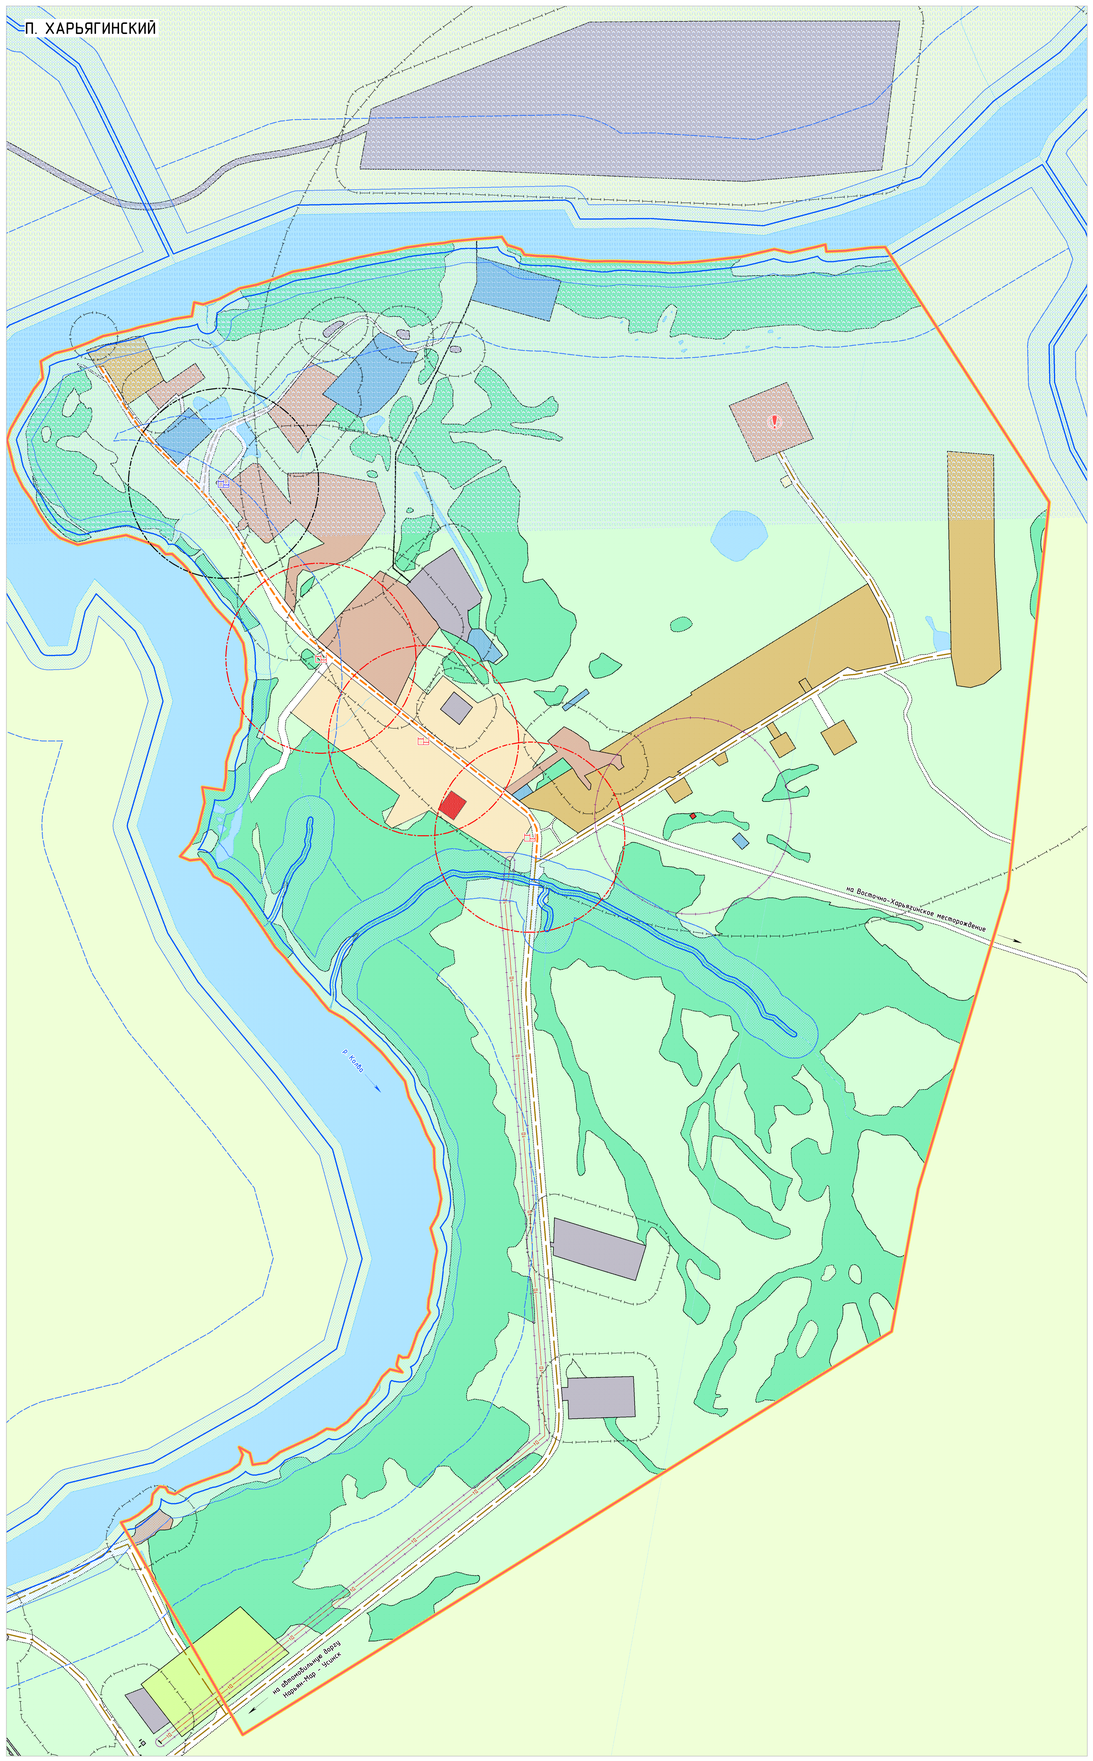

УСЛОВНЫЕ ОБОЗНАЧЕНИЯ

ГРАНИЦЫ

- Граница сельского поселения
- Граница населенного пункта
- Поверхностные водные объекты

ФУНКЦИОНАЛЬНЫЕ ЗОНЫ

- Застройки малоэтажными жилыми домами
- Застройки индивидуальными жилыми домами
- Общественно-деловая
- Учебно-образовательная
- Производственная
- Коммунально-складская
- Инженерной инфраструктуры
- Транспортной инфраструктуры
- Озелененных территорий общего пользования
- Сельскохозяйственных угодий
- Занятая объектами сельскохозяйственного назначения
- Ритуального назначения
- Складирования и захоронения отходов
- Природного ландшафта
- Территорий, покрытых лесом и кустарником
- Акваторий
- Улично-дорожной сети

ОБЪЕКТЫ ТРАНСПОРТНОЙ ИНФРАСТРУКТУРЫ

АВТОМОБИЛЬНОГО ТРАНСПОРТА

МЕСТНОГО ЗНАЧЕНИЯ

ПРОЕКТИРУЕМЫЙ

- Местная дорога
- Местная улица
- Проезд

СОХРАНЯЕМЫЙ

- Дорога обычного типа с низшим типом дорожной одежды

ВОДНОГО ТРАНСПОРТА

МЕСТНОГО ЗНАЧЕНИЯ

ПРОЕКТИРУЕМЫЙ

- Лодочная станция

ОБЪЕКТЫ ИНЖЕНЕРНОЙ ИНФРАСТРУКТУРЫ

МЕСТНОГО ЗНАЧЕНИЯ

ТЕПЛОСНАБЖЕНИЕ

ПРОЕКТИРУЕМЫЙ

- Котельная

ПРОЕКТИРУЕМЫЙ, РЕКОНСТРИРУЕМЫЙ

- Теплопровод магистральный

ВОДОСНАБЖЕНИЕ

ПРОЕКТИРУЕМЫЙ

- Водозабор
- Станция водоподготовки (водоочистная станция)
- Насосная станция
- Резервуар
- Водопровод

ВОДООТВЕДЕНИЕ

ПРОЕКТИРУЕМЫЙ

- Очистные сооружения
- Канализация магистральная

ЭЛЕКТРОСНАБЖЕНИЕ

СОХРАНЯЕМЫЙ

- Линии электропередачи 10(6) кВ

ПРОЕКТИРУЕМЫЙ

- Подстанция 35 кВ
- Линии электропередачи 35 кВ

ОБЪЕКТЫ СОЦИАЛЬНОЙ ИНФРАСТРУКТУРЫ

РЕГИОНАЛЬНОГО ЗНАЧЕНИЯ

ПРОЕКТИРУЕМЫЙ

- Учебно-образовательного назначения
- Специального назначения
- Производственного и коммунально-складского назначения

МЕСТНОГО ЗНАЧЕНИЯ

ПРОЕКТИРУЕМЫЙ

- Торгового назначения и общественного питания

ЗОНЫ С ОСОБЫМИ УСЛОВИЯМИ ИСПОЛЬЗОВАНИЯ ТЕРРИТОРИЙ

СОХРАНЯЕМЫЙ

- Охранная зона
- Санитарно-защитная зона
- Водоохранная зона
- Прибрежная защитная полоса
- Береговая полоса

ПРОЕКТИРУЕМЫЙ

- Охранная зона
- Санитарно-защитная зона
- Зона санитарной охраны источников питьевого водоснабжения

ПОТЕНЦИАЛЬНО-ОПАСНЫЕ ОБЪЕКТЫ

- Пожаро-, взрывоопасный объект

ТЕРРИТОРИИ, ПОДВЕРЖЕННЫЕ РИСКУ ЧС

- Территории, подверженные опасным мерзлотным процессам
- Территории, подверженные паводкам

ГИДРОТЕХНИЧЕСКИЕ СООРУЖЕНИЯ

ПРОЕКТИРУЕМЫЙ

- Дамба

ОБЪЕКТЫ ПОЖАРНОЙ БЕЗОПАСНОСТИ

СОХРАНЯЕМЫЙ

- Пожарный водоем
- Зона обслуживания пожарного водоема

ПРОЕКТИРУЕМЫЙ

- Пожарный водоем
- Зона обслуживания пожарного водоема

ПРОЕКТ (ВНЕСЕНИЕ ИЗМЕНЕНИЙ) ГЕНЕРАЛЬНОГО ПЛАНА МУНИЦИПАЛЬНОГО ОБРАЗОВАНИЯ "ХОРЕЙ-ВЕРСКИЙ СЕЛЬСОВЕТ" НЕНЕЦКОГО АВТОНОМНОГО ОКРУГА				GEONIKA
КАРТА ФУНКЦИОНАЛЬНЫХ ЗОН ПОСЕЛЕНИЯ				
Масштаб	М 1:5 000	Директор	Кожурков О.В.	Подпись
Шифр		Архитектор	Смирнова Т.Б.	Подпись
Дата				Лист 03