



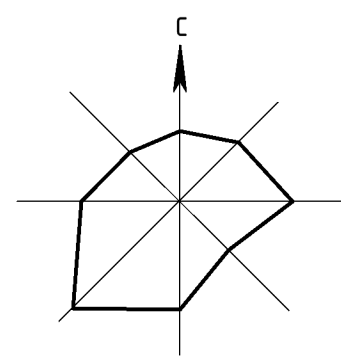

ПРОЕКТ (ВНЕСЕНИЕ ИЗМЕНЕНИЙ) ГЕНЕРАЛЬНОГО ПЛАНА МУНИЦИПАЛЬНОГО ОБРАЗОВАНИЯ "ХОРЕЙ-ВЕРСКИЙ СЕЛЬСОВЕТ" НЕНЕЦКОГО АВТОНОМНОГО ОКРУГА

КАРТА ТЕРРИТОРИЙ ОБЪЕКТОВ КУЛЬТУРНОГО НАСЛЕДИЯ, ОСОБО ОХРАНЯЕМЫХ ПРИРОДНЫХ ТЕРРИТОРИЙ ФЕДЕРАЛЬНОГО, РЕГИОНАЛЬНОГО, МЕСТНОГО ЗНАЧЕНИЯ.
КАРТА ГРАНИЦ ЗОН С ОСОБЫМИ УСЛОВИЯМИ ИСПОЛЬЗОВАНИЯ ТЕРРИТОРИЙ И ИНЫХ ПЛАНИРОВОЧНЫХ ОГРАНИЧЕНИЙ
М 1:5 000

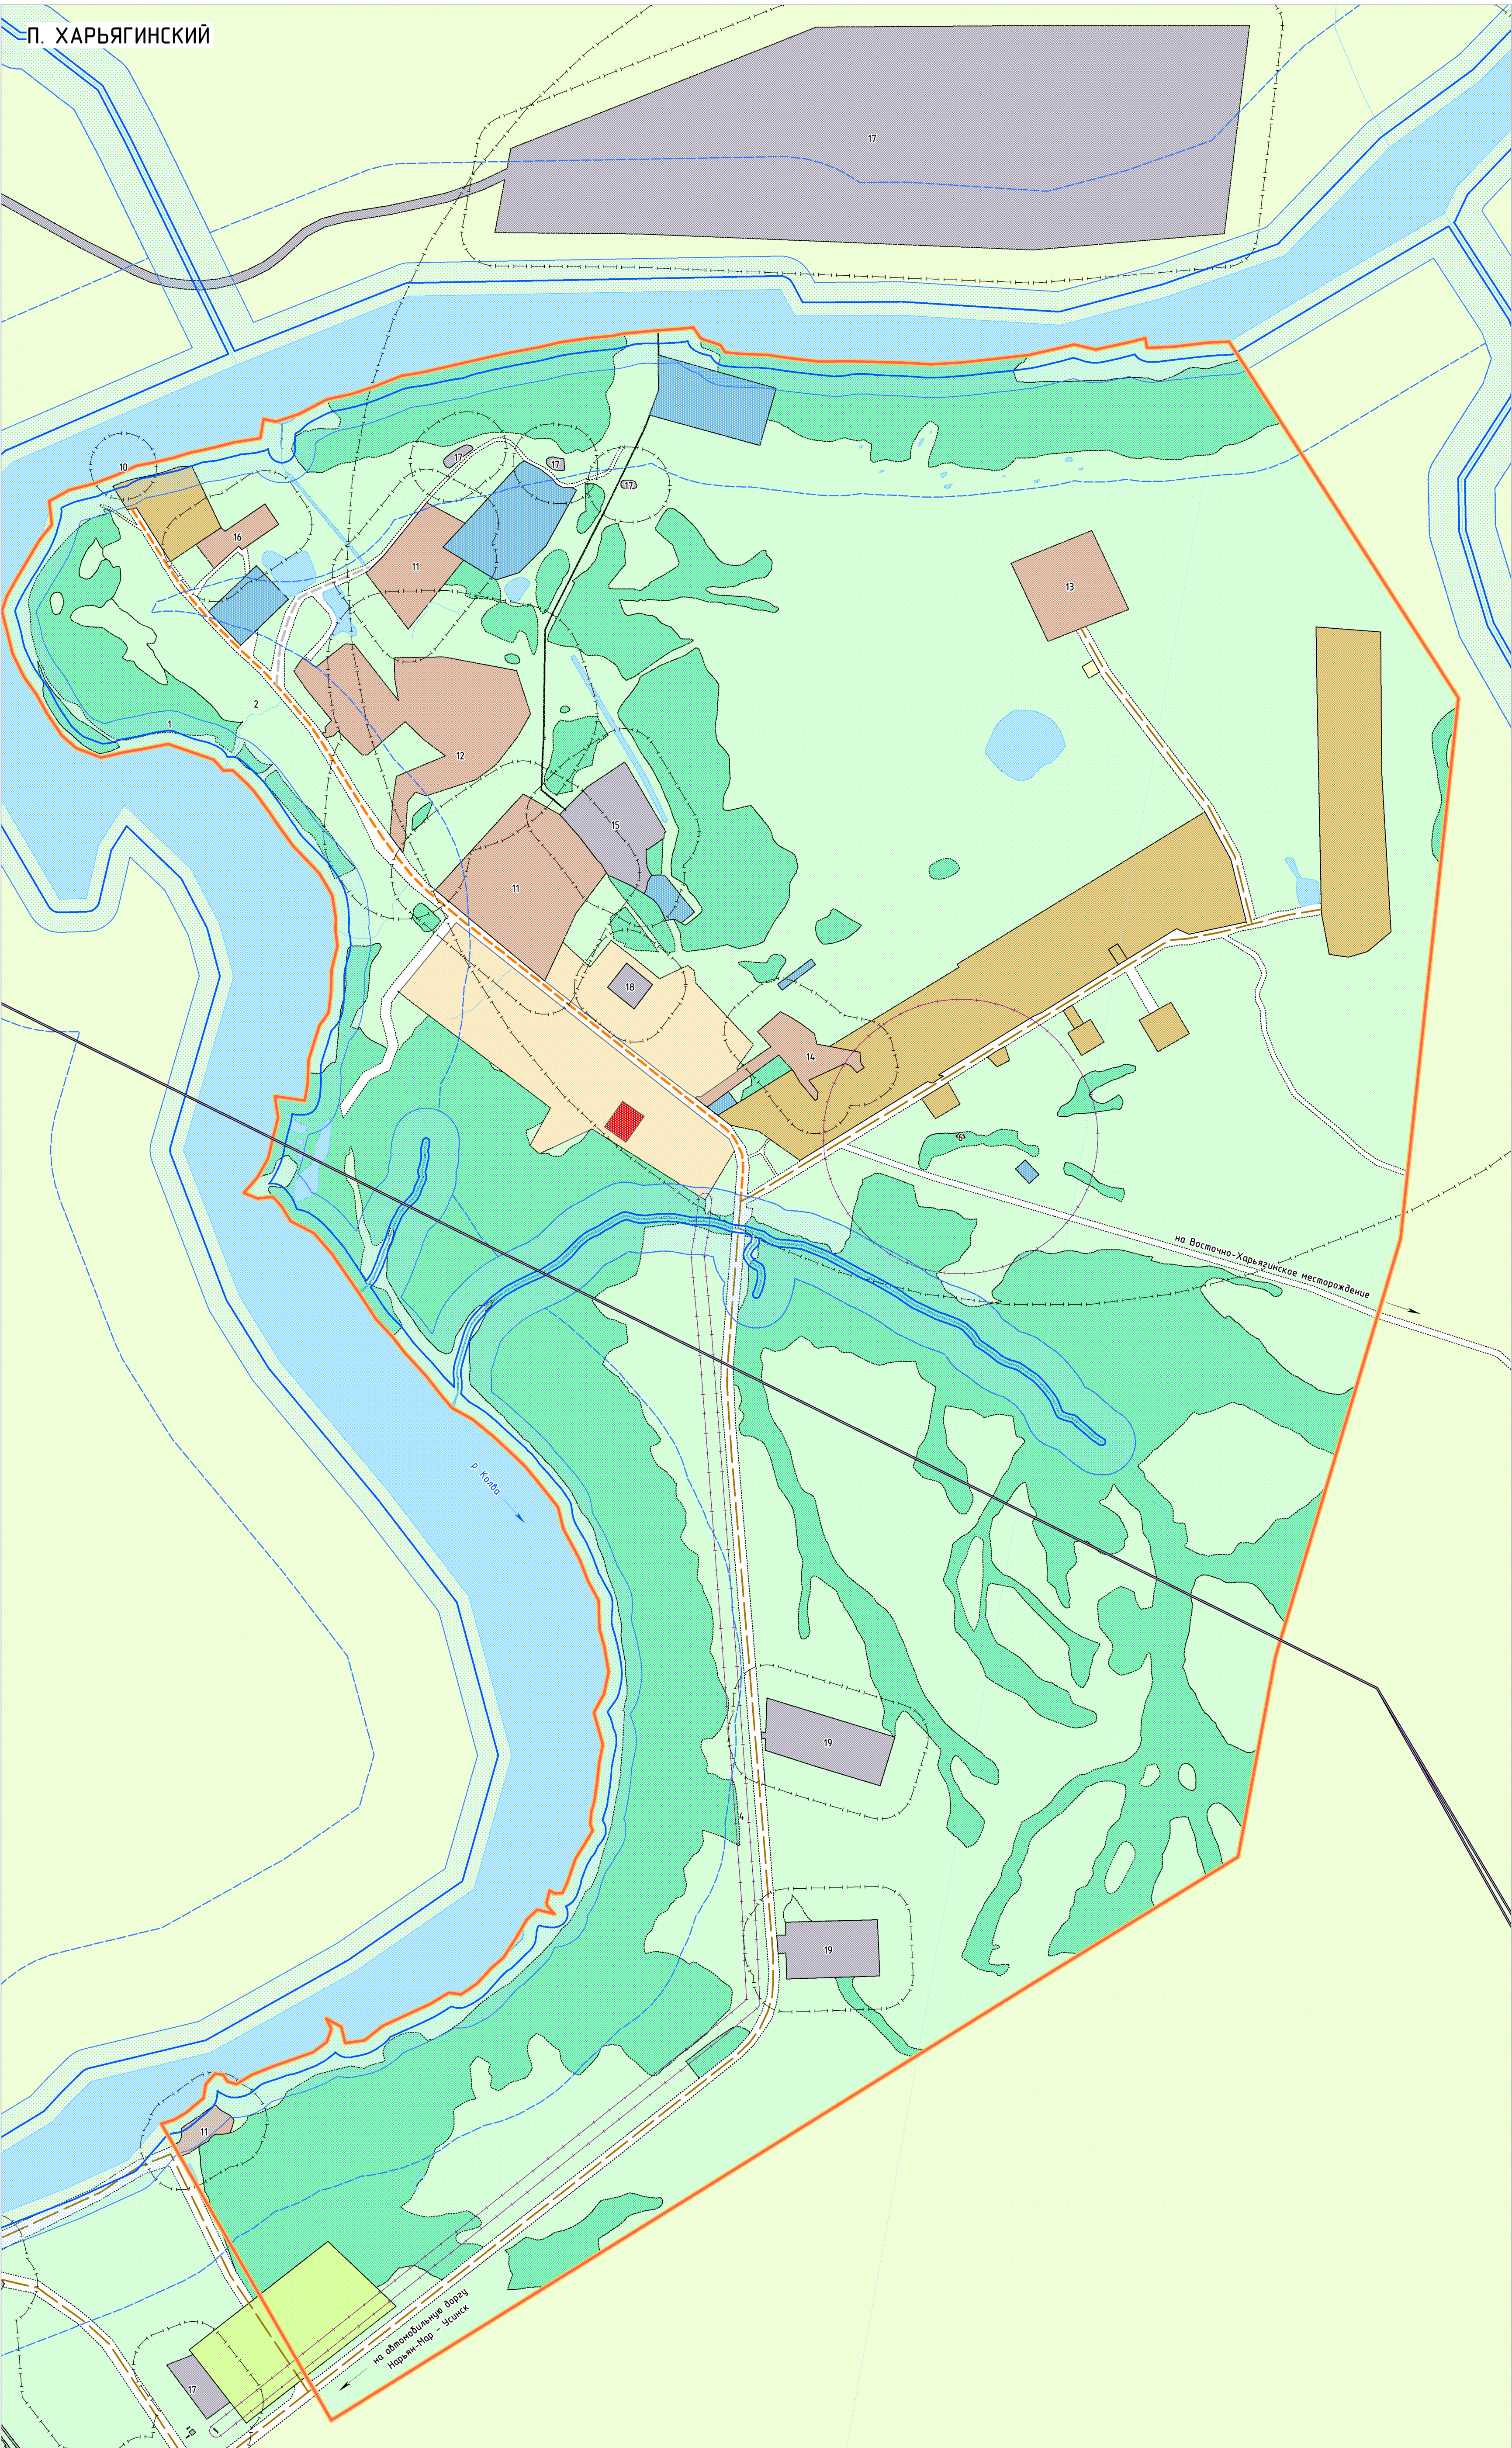

ЭКСПЛИКАЦИЯ ЗОН С ОСОБЫМИ УСЛОВИЯМИ ИСПОЛЬЗОВАНИЯ ТЕРРИТОРИИ

Номер	Наименование объекта	Нормативный размер
1	Прибрежная защитная полоса	50
2	Водоохранная зона	200, 50
3	Линия электропередачи 35 кВ	15
4	Линия электропередачи 10(6) кВ	5, 10
5	Теплопункт	3
6	Метеорологическая станция	200
7	Водоулов	50
8	Станция водоподготовки (водоочистная станция)	50
9	Канализационные очистные сооружения	100
10	Причал	50
11	Склад	50
12	Склад ГСМ	100
13	Раскладной склад взрывчатых материалов	1000
14	Заправочный агрегат АФТ-30 Пункт слива-налива Емкость РГС-50	50
15	Кузнечно-сварочный цех Ремонтно-механические мастерские	50
16	Область хранения: Склад КП-1	50
17	Карьер песка	50
18	Лесопильный цех	50
19	Производственная база	50
20	Забойный пункт Холодильник	50
21	Комплекс по добыче и первичной переработке оленей (с морозильными емкостями)	50
22	Кладбище	50
23	Площадка временного накопления отходов	500

УСЛОВНЫЕ ОБОЗНАЧЕНИЯ

- ГРАНИЦЫ**
- Граница сельского поселения
 - Граница населенного пункта
 - Номер по экспликации
 - Поверхностные водные объекты
- ЗОНА С ОСОБЫМИ УСЛОВИЯМИ ИСПОЛЬЗОВАНИЯ ТЕРРИТОРИИ**
- Охранная зона
 - Санитарно-защитная зона
 - Водоохранная зона
 - Прибрежная защитная полоса
 - Береговая полоса
 - Лесопольная зона
 - Охранная зона
 - Санитарно-защитная зона
 - Зона санитарной охраны источников питьевого водоснабжения

ФУНКЦИОНАЛЬНЫЕ ЗОНЫ

- Застройка многоквартирных жилых домов
- Застройка индивидуальных жилых домов
- Общественно-деловая
- Учебно-образовательная
- Производственная
- Коммунально-складская
- Инженерной инфраструктуры
- Транспортной инфраструктуры
- Озелененных территорий общего пользования
- Сельскохозяйственных угодий
- Занятая объектами сельскохозяйственного назначения
- Рекреационная
- Складирование и захоронения отходов
- Природного ландшафта
- Территории, покрытые лесом и кустарником
- Акватория
- Улично-дорожная сеть

ОБЪЕКТЫ ТРАНСПОРТНОЙ ИНФРАСТРУКТУРЫ

- АВТОМОБИЛЬНОГО ТРАНСПОРТА**
местного значения
- Местная дорога
 - Местная улица
 - Проезд
 - Дорога общего типа с низшим типом дорожной одежды
- ЛИЦЕНЗИОННЫЕ УЧАСТКИ**
- Лицензионные участки на геологическое изучение недр, разведку и добычу топливно-энергетических полезных ископаемых

Примечания:
1 На территории муниципального образования особо охраняемые природные территории федерального, регионального, местного значения отсутствуют.
2 На территории муниципального образования объекты культурного наследия не выявлены.
3 Поселок Харьягинский расположен в границах лицензионных участков, предоставленных ООО "РАКОМ-Конг", АО "Томск Разведка Разведка России" для целей геологического изучения, разведки и добычи УВБС.